


アミューゼ柏 プラザ平面図 (1/100)

ステージ最大高さ40cm
天井までの高さ320cm

年	月	日	催事名
仕込み	開場		
開演	終演		

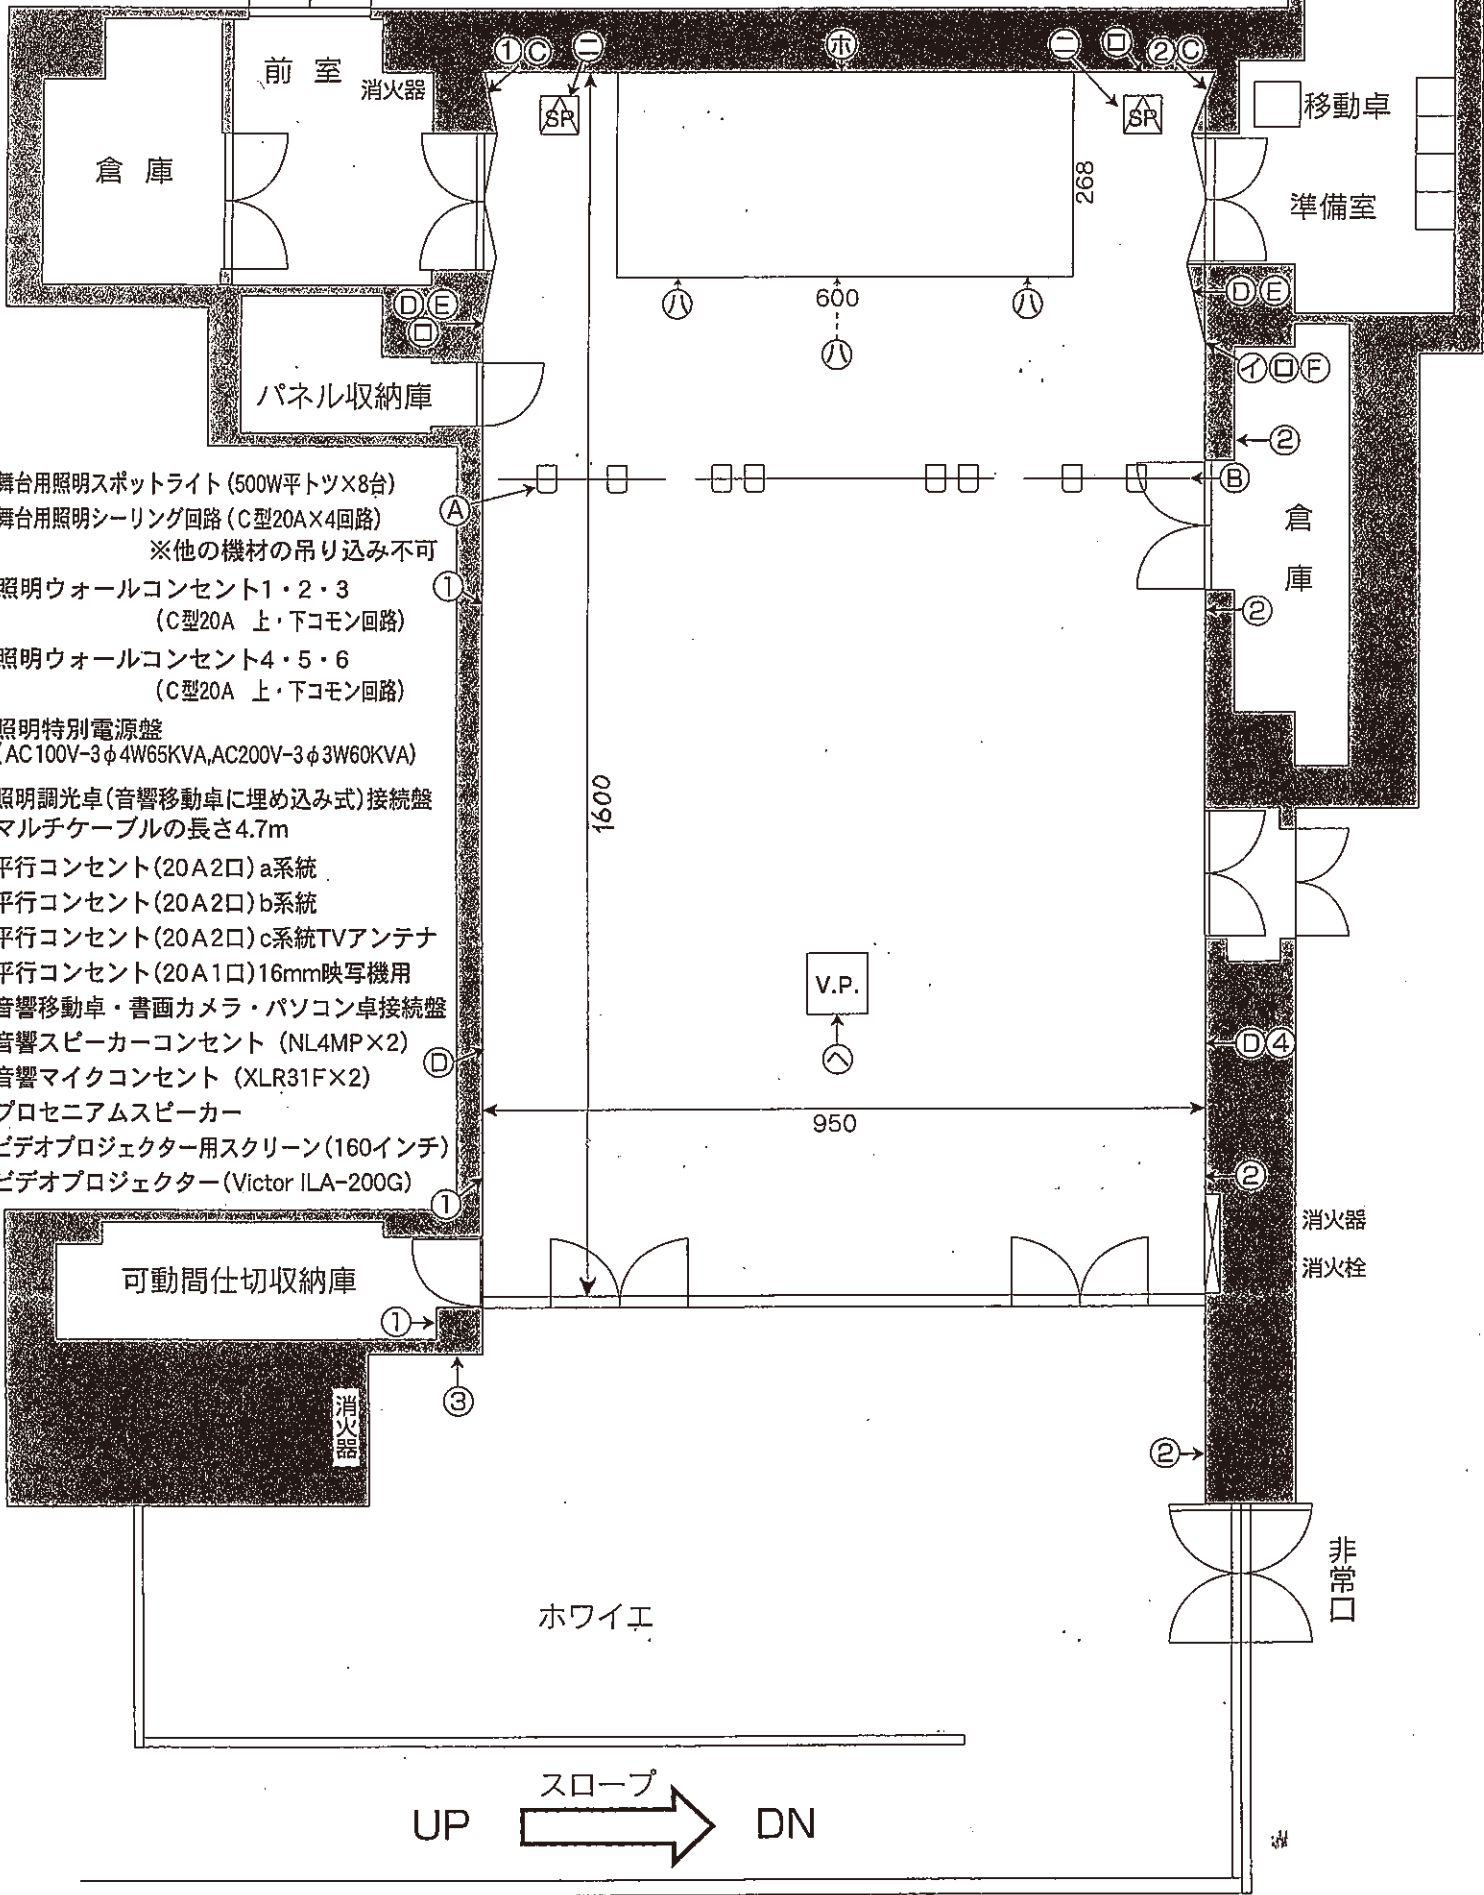

- Ⓐ 舞台用照明スポットライト (500W平トツ×8台)
- Ⓑ 舞台用照明シーリング回路 (C型20A×4回路)
※他の機材の吊り込み不可
- Ⓒ 照明ウォールコンセント1・2・3
(C型20A 上・下コモン回路)
- Ⓓ 照明ウォールコンセント4・5・6
(C型20A 上・下コモン回路)
- Ⓔ 照明特別電源盤
(AC100V-3φ4W65KVA, AC200V-3φ3W60KVA)
- Ⓕ 照明調光卓 (音響移動卓に埋め込み式) 接続盤
マルチケーブルの長さ4.7m
- ① 平行コンセント (20A2口) a系統
- ② 平行コンセント (20A2口) b系統
- ③ 平行コンセント (20A2口) c系統TVアンテナ
- ④ 平行コンセント (20A1口) 16mm映写機用
- Ⓜ 音響移動卓・書画カメラ・パソコン卓接続盤
- Ⓨ 音響スピーカーコンセント (NL4MP×2)
- Ⓩ 音響マイクコンセント (XLR31F×2)
- ⓐ プロセニアムスピーカー
- ⓑ ビデオプロジェクター用スクリーン (160インチ)
- ⓓ ビデオプロジェクター (Victor ILA-200G)

UP スロープ DN